






# Exempelritningar tillbyggnad

Fasad mot sydväst

Före

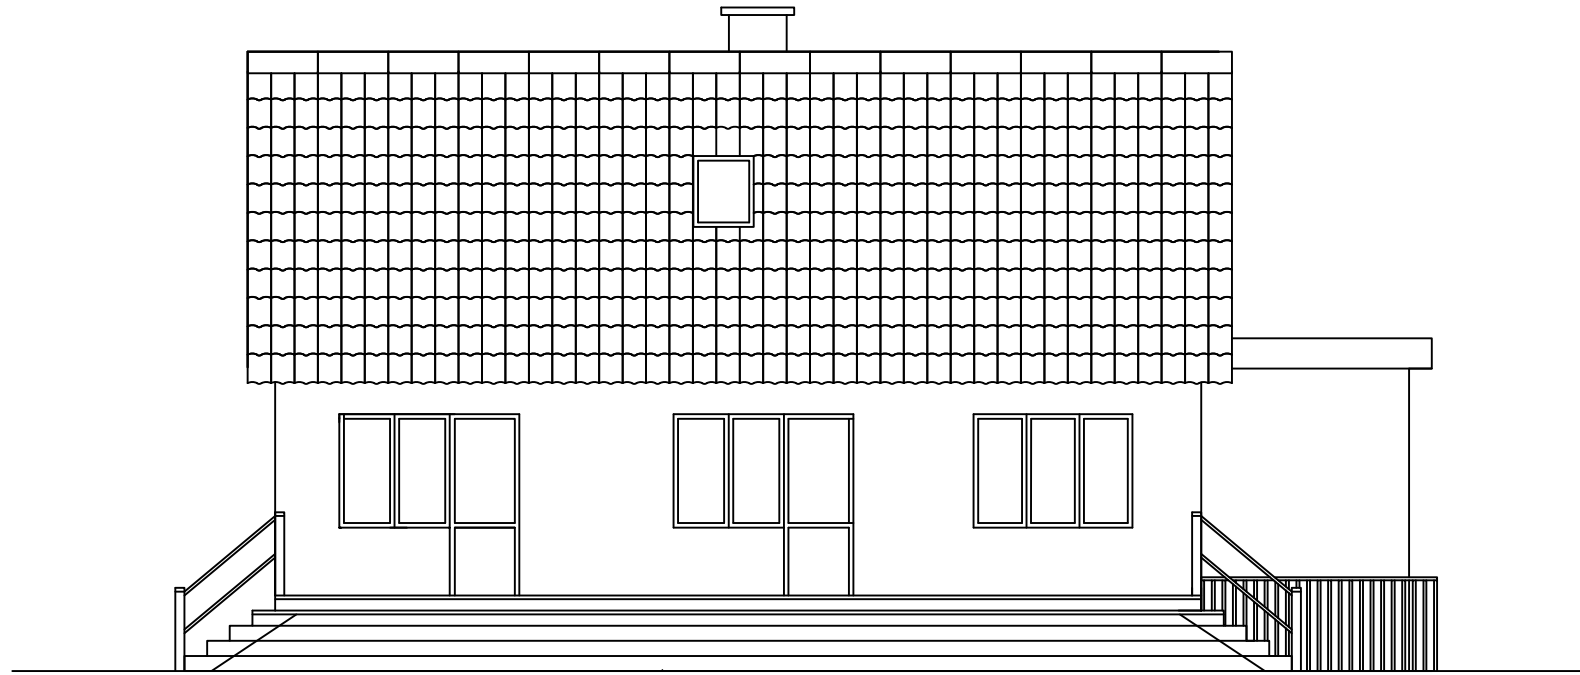

Efter

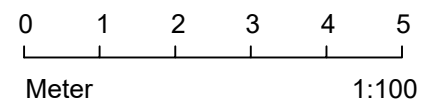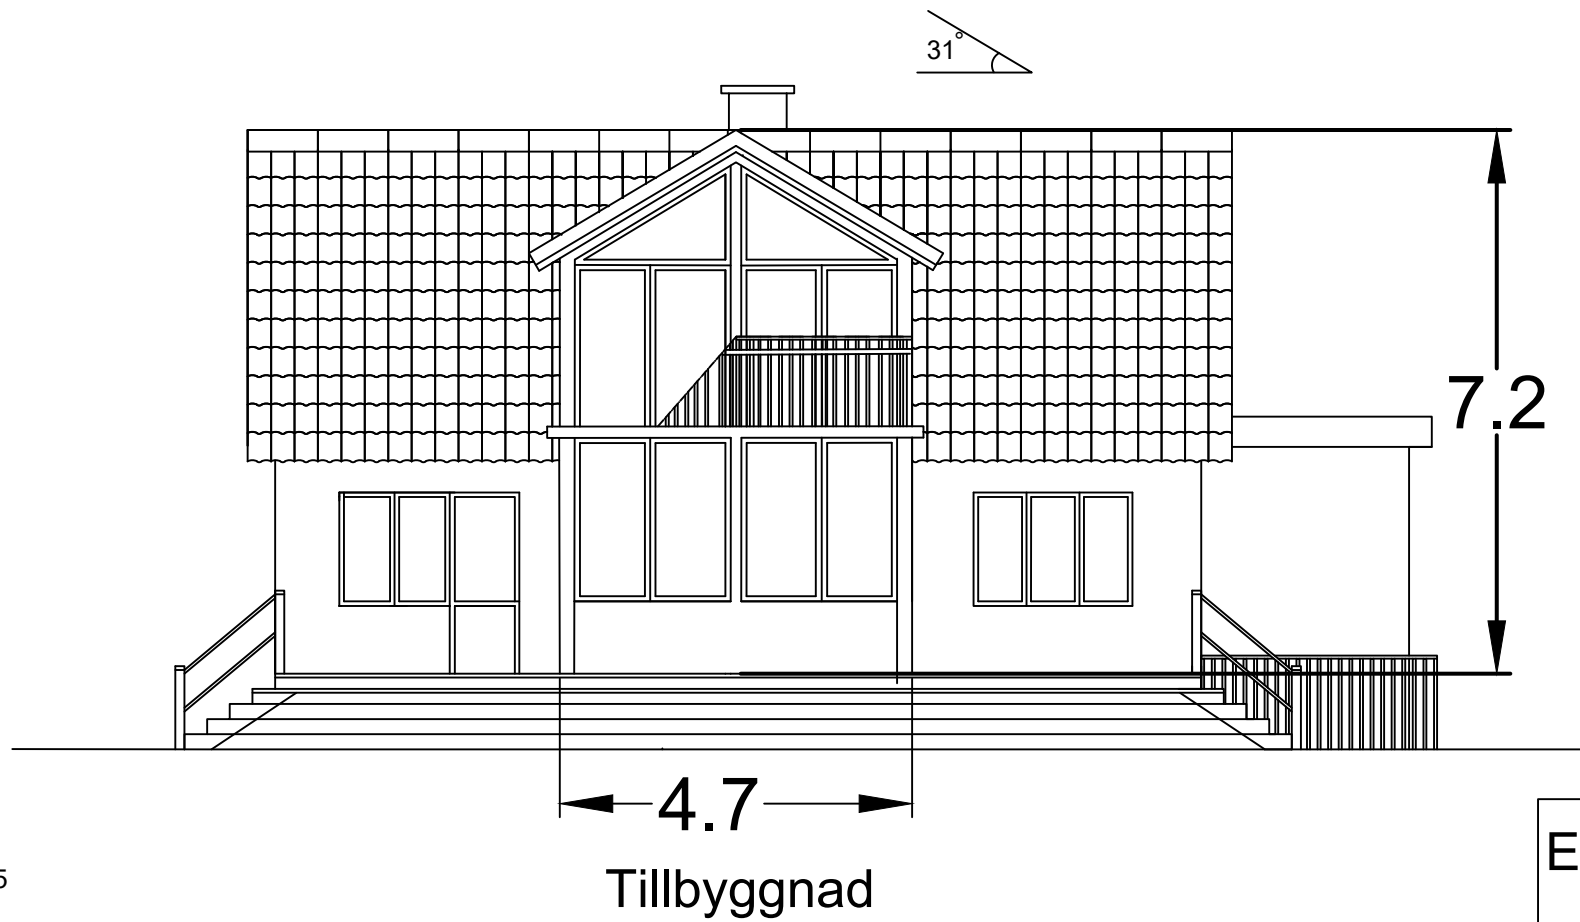

Exempelritning bygglov Simrishamn

Möllan 88:52

TILLBYGGNAD  
Fasad mot sydväst

Ritning nr A1

Rev: 2023-05-30



Skala 1:100 A3

2023-06-09

Ritad av:

MH

# Fasad mot nordväst

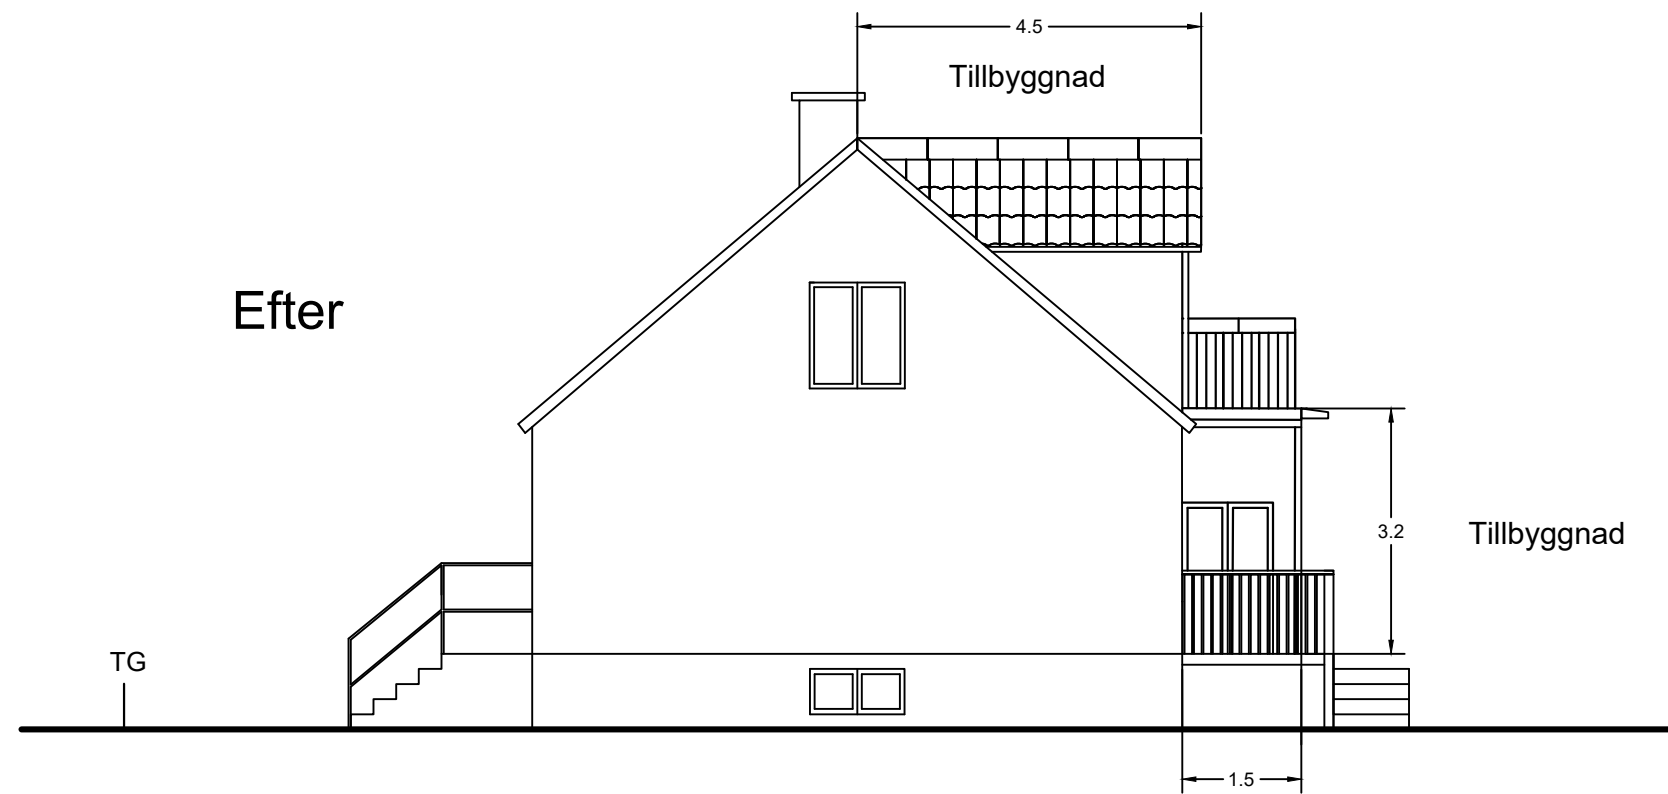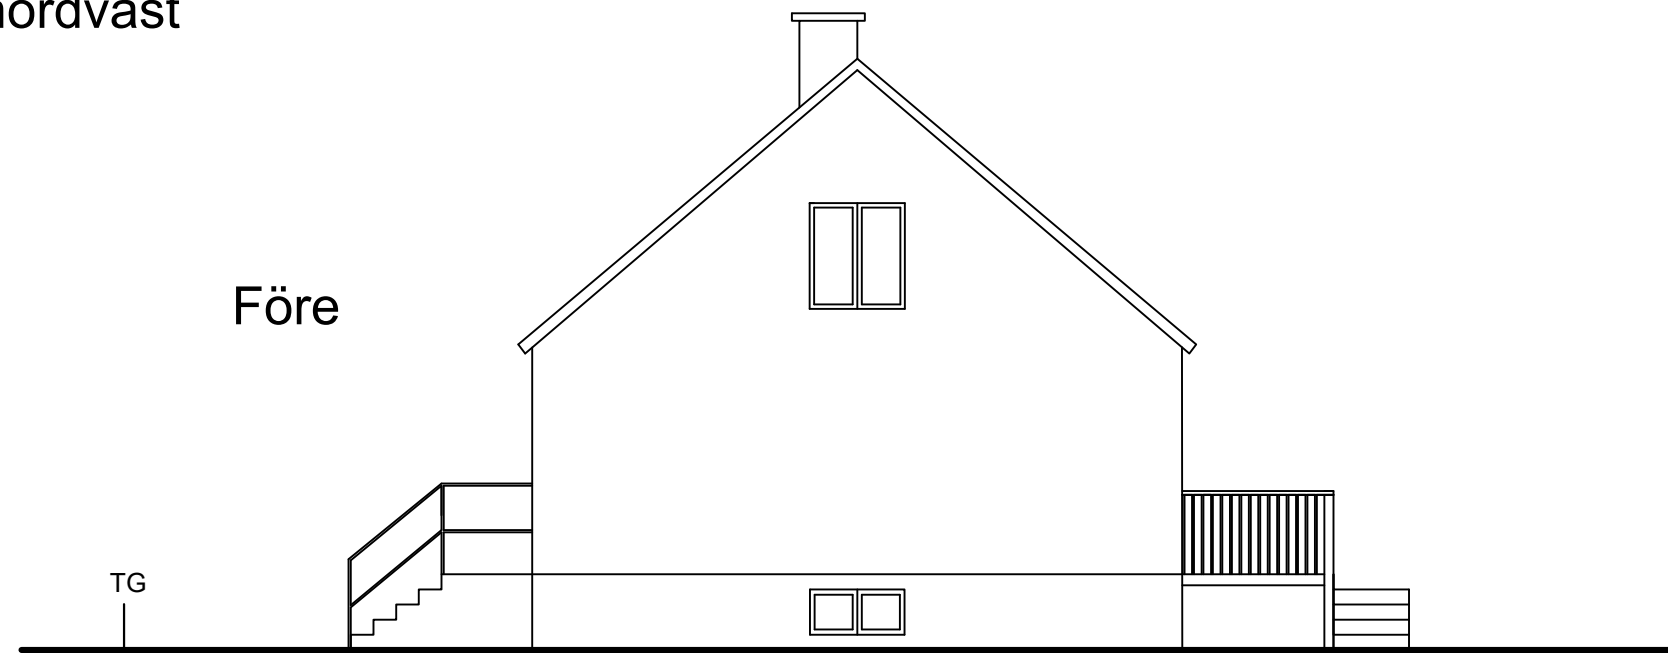

0 1 2 3 4 5  
Meter 1:100

Exempelritning bygglov Simrishamn

Möllan 88:52

TILLBYGGNAD  
Fasad mot nordväst

Ritning nr A2

Rev: 2023-05-30

Skala 1:100 A3

2023-06-09

Ritad av:

MH

Fasad mot nordöst

Före

TG



TG



Efter

TG

TG

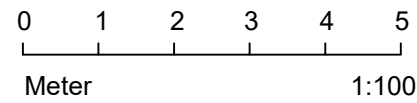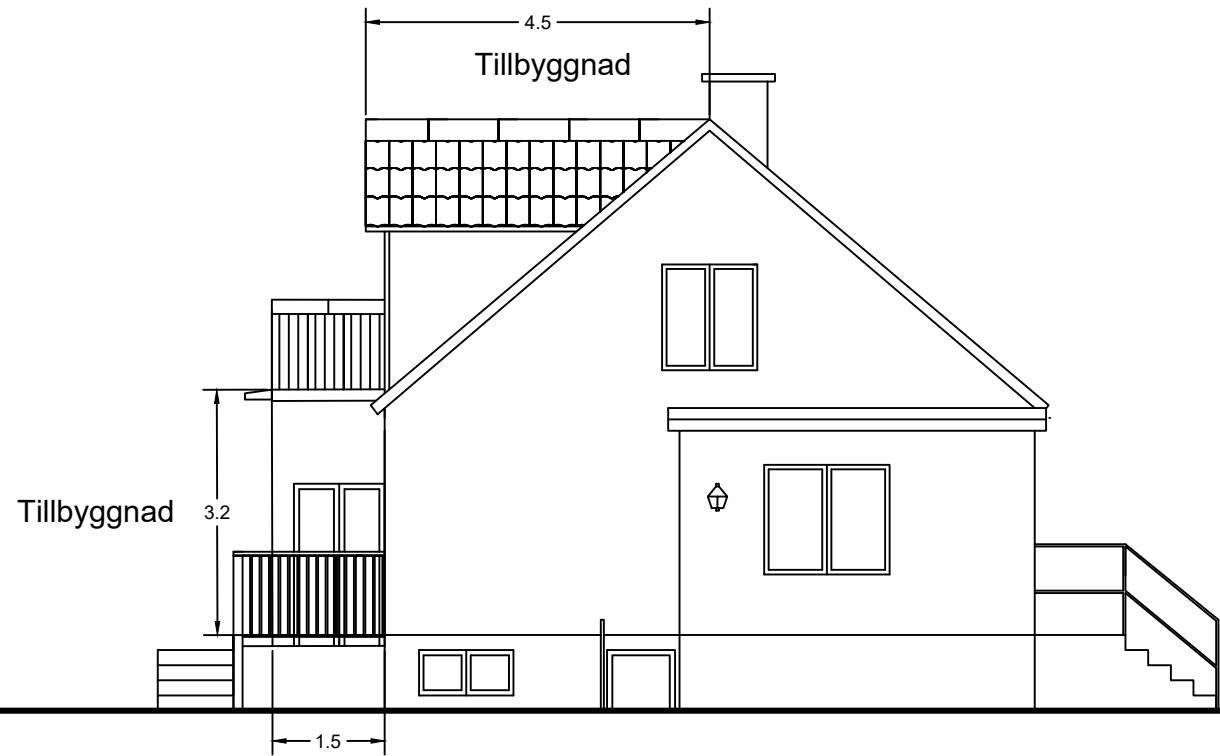

Exempelritning bygglov Simrishamn

Möllan 88:52

TILLBYGGNAD  
Fasad mot nordväst

Ritning nr A3

Rev: 2023-05-30


Skala 1:100 A3

2023-06-09


Ritad av:

MH

# Plan 1 och situationsplan.

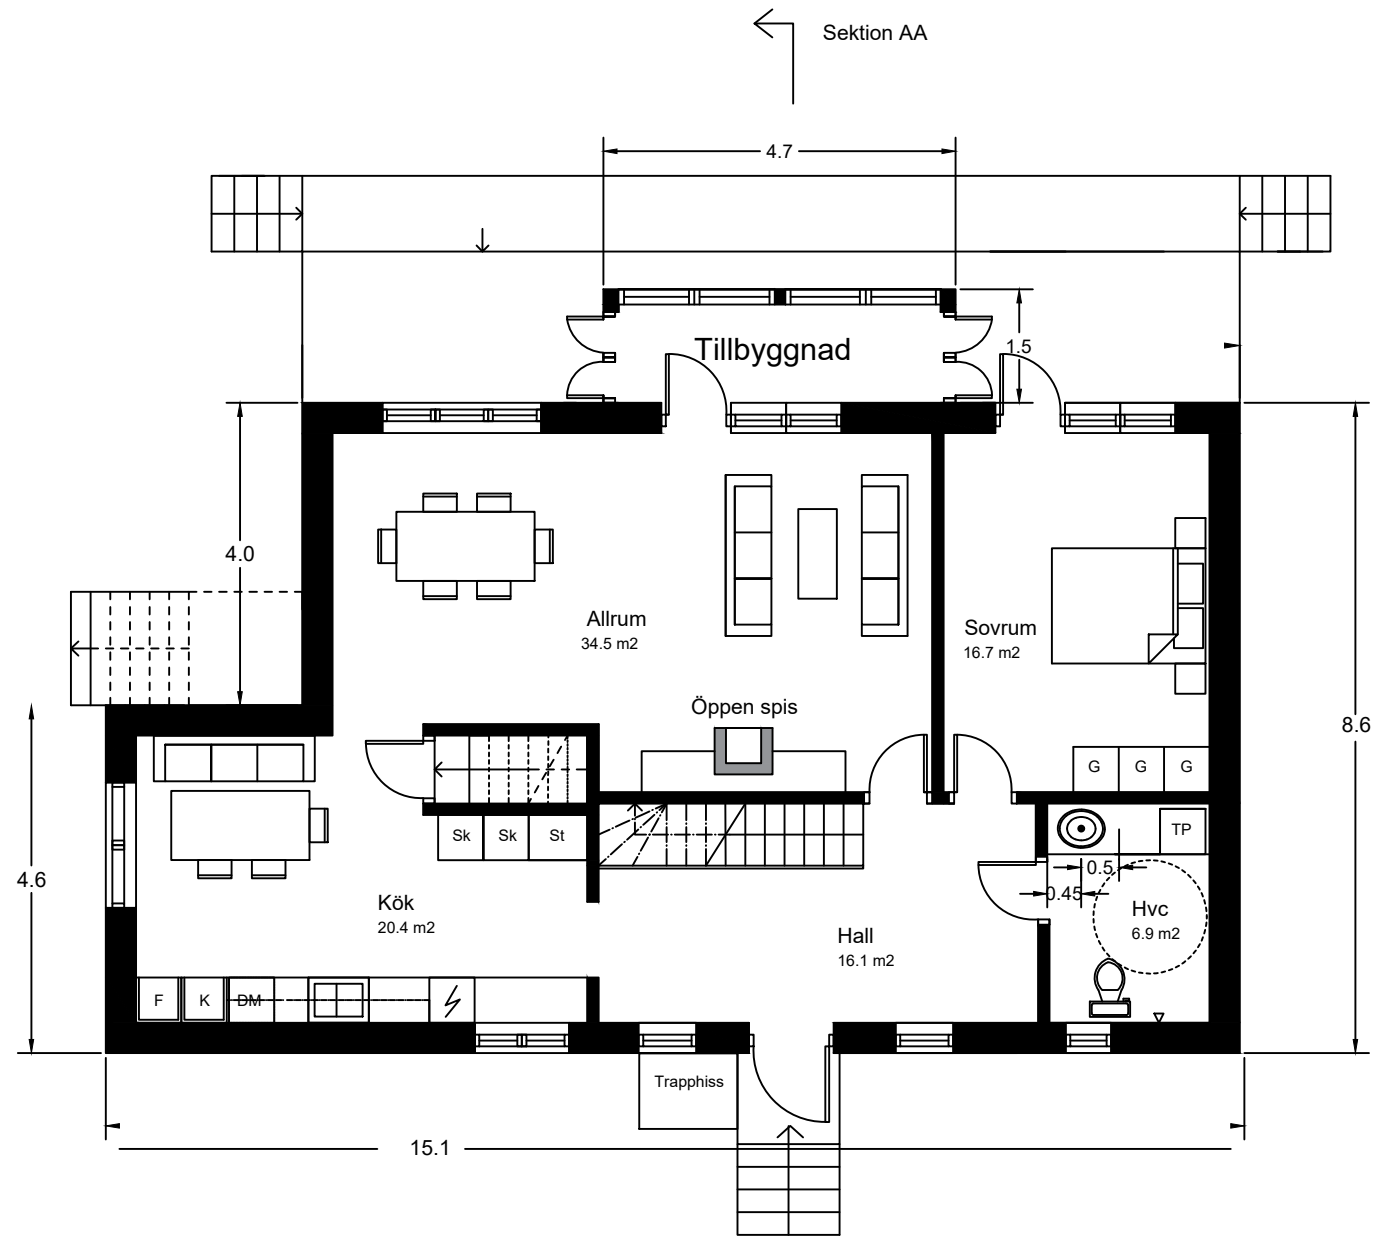

# Situationsplan

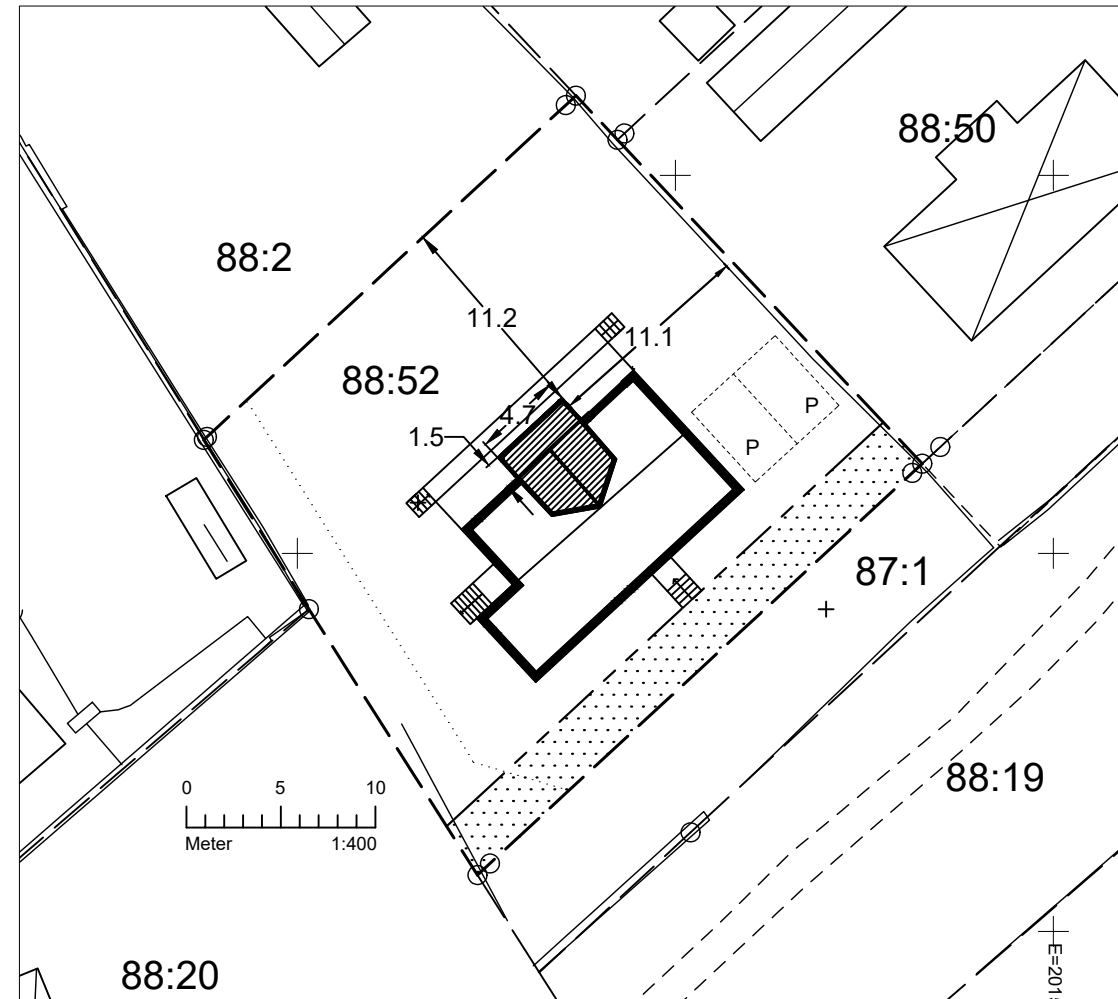

## Exempelritning bygglov Simrishamn


### Möllan 88:52

TILLBYGGNAD OCH SITUATIONSPLAN  
Plan 1 och situationsplan efter

Ritning nr A4      Rev: 2023-05-30      Skala 1:100      A3

2023-06-09      Ritad av:      MH

# Plan 1. Före

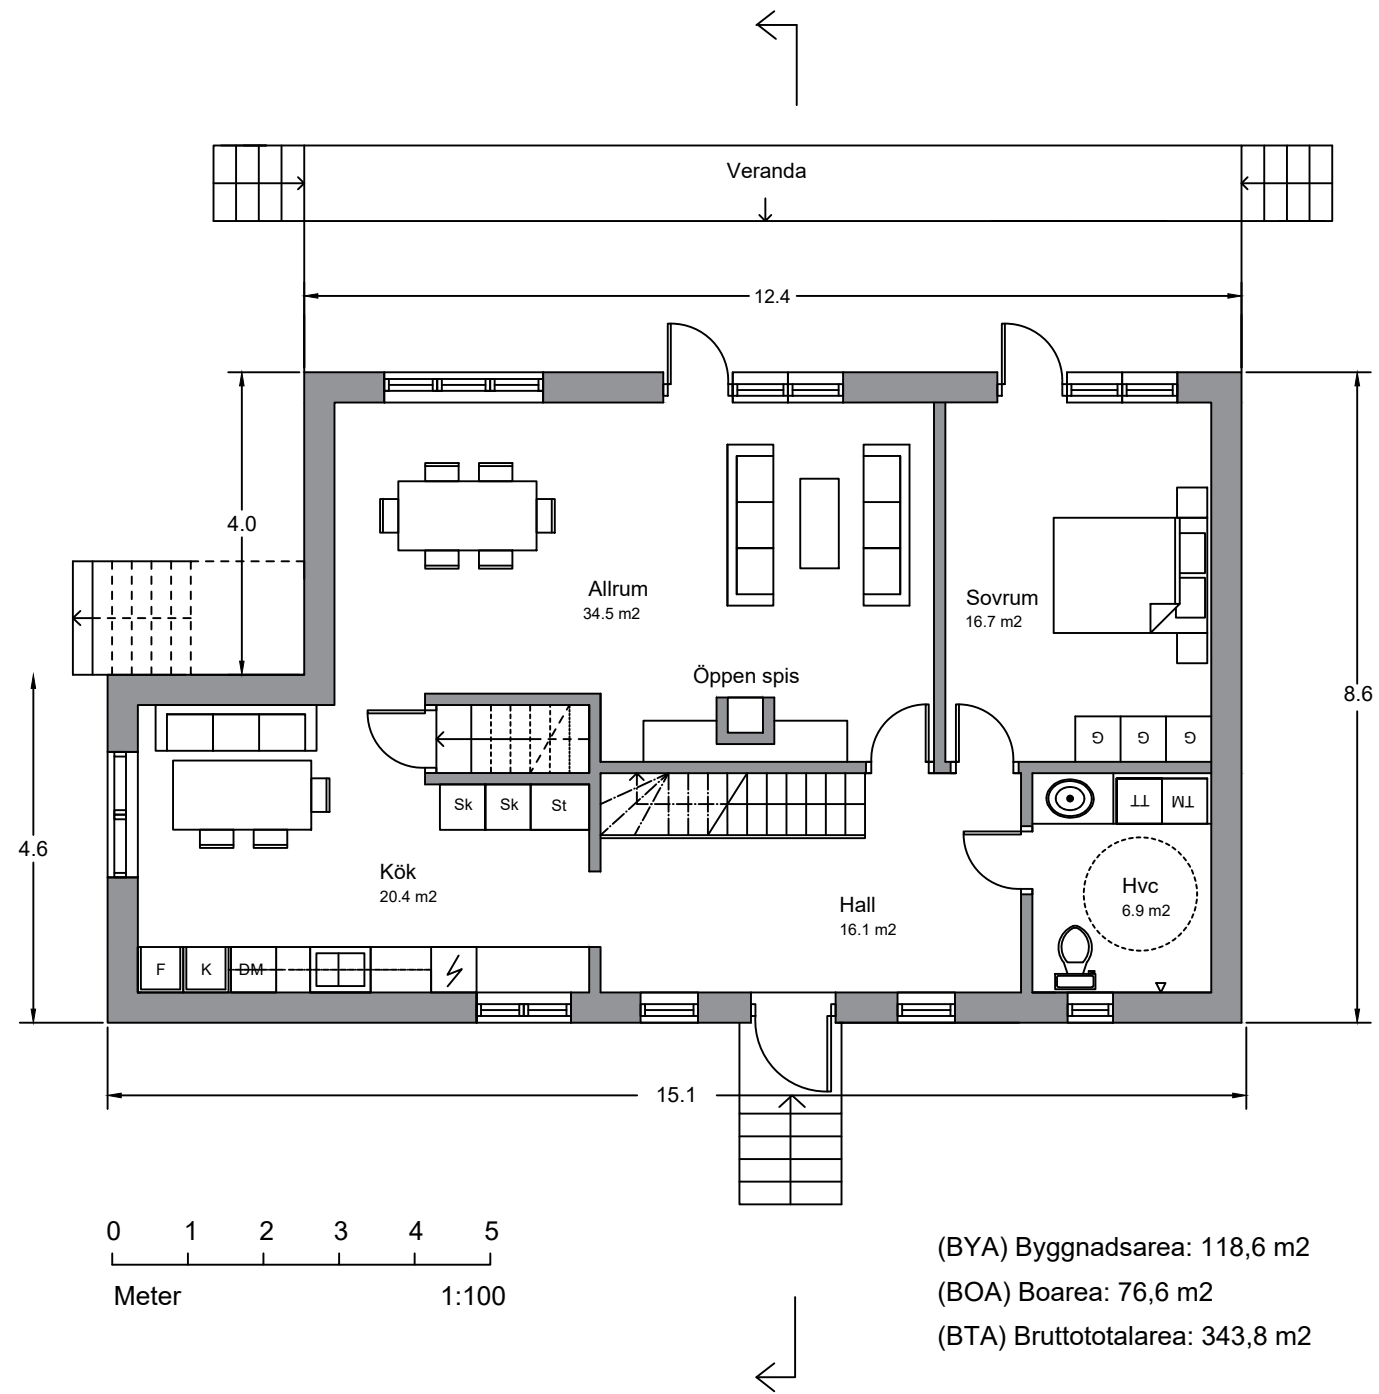

Exempelritning bygglov Simrishamn

Möllan 88:52

TILLBYGGNAD  
Plan 1 före

Ritning nr A5

Rev: 2023-05-30



Skala 1:100 A3

2023-06-09



Ritad av:

MH

# Plan 2. Före/efter

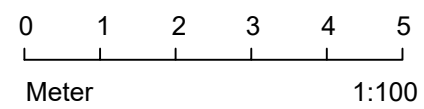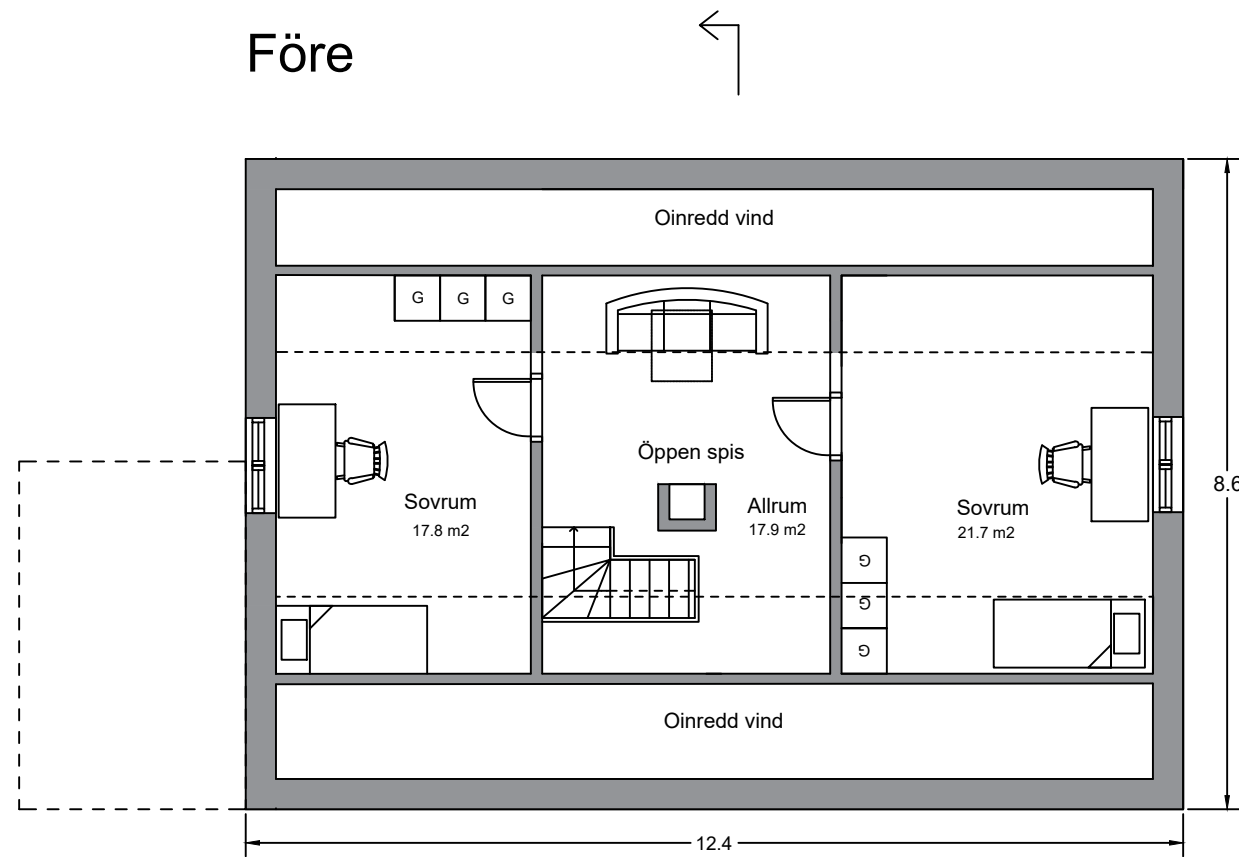

Boarea (BOA): 57,4 m<sup>2</sup>

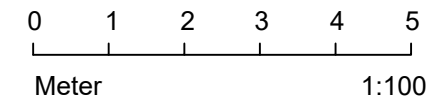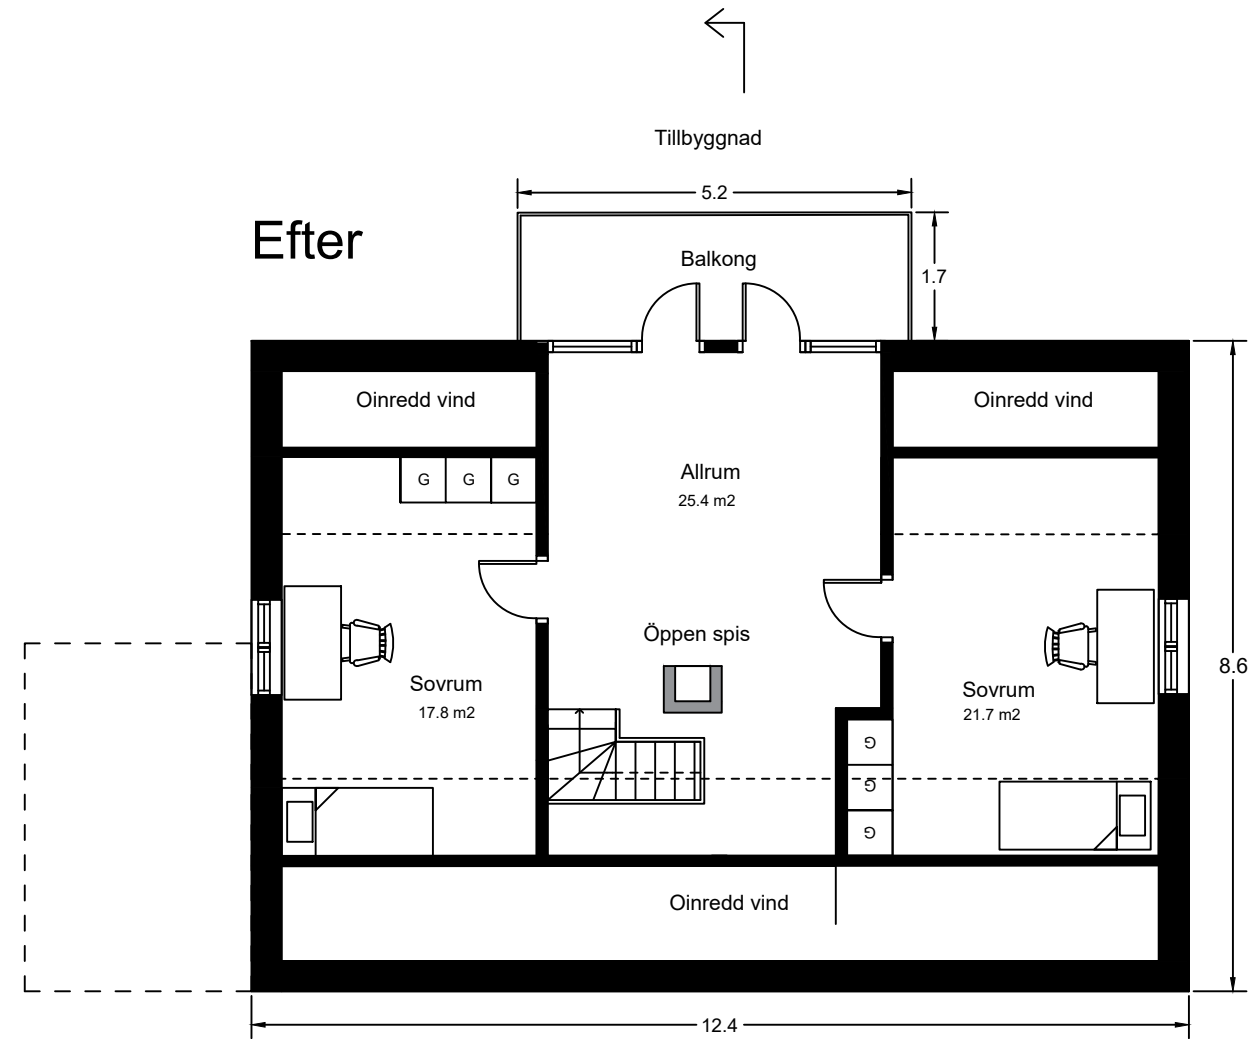

Boarea (BOA): 64.9 m<sup>2</sup>

Exempelritning bygglov Simrishamn

Möllan 88:52

TILLBYGGNAD  
Plan 2 före/ efter

Ritning nr A6

Rev: 2023-05-30

Skala 1:100 A3



2023-06-09

Ritad av:



MH

# Sektion

## Före

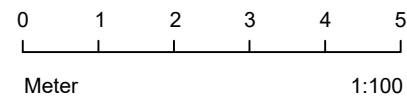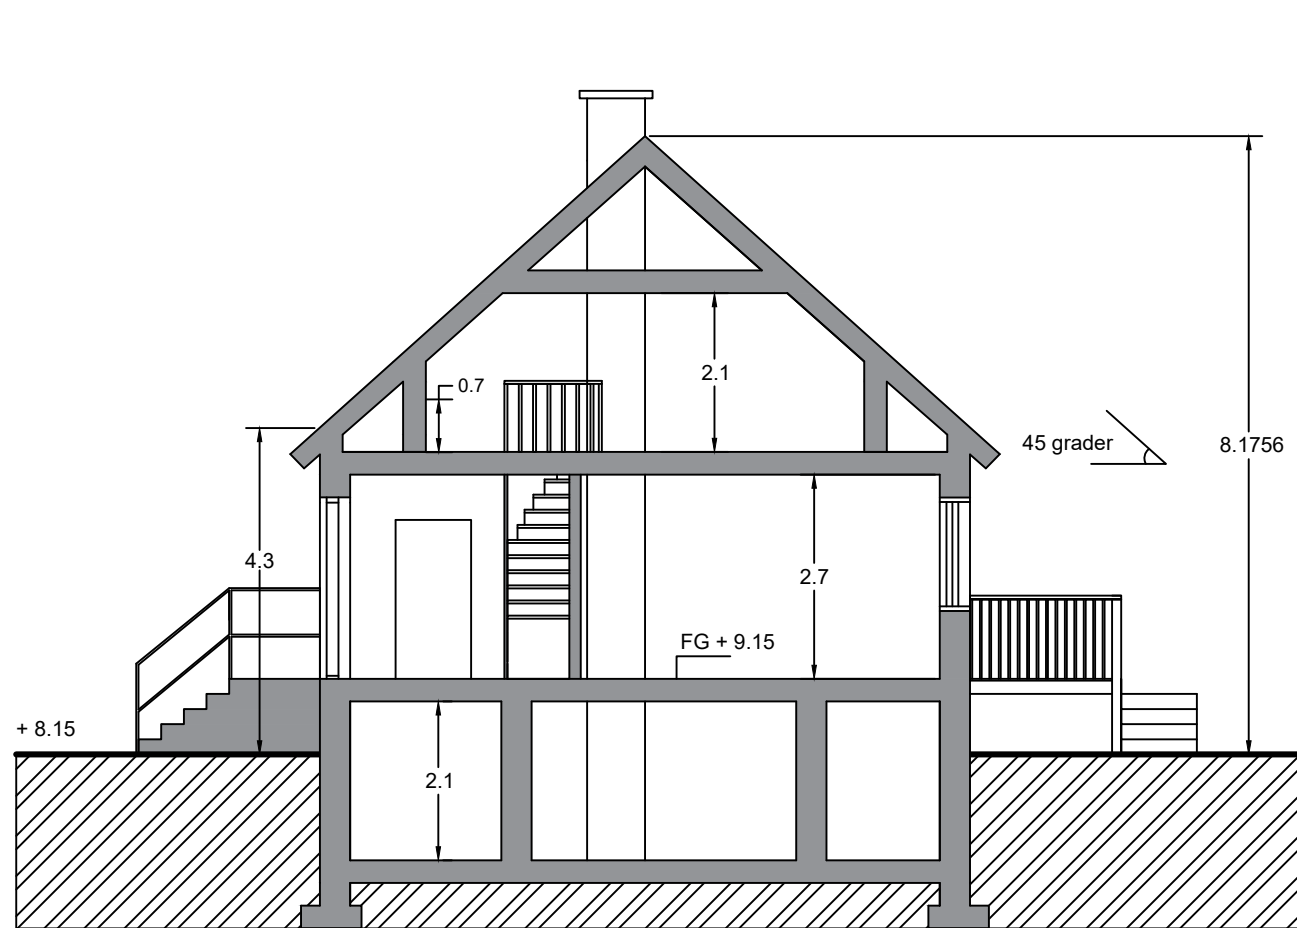

## Efter

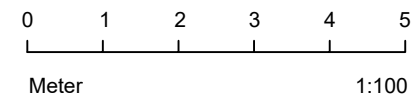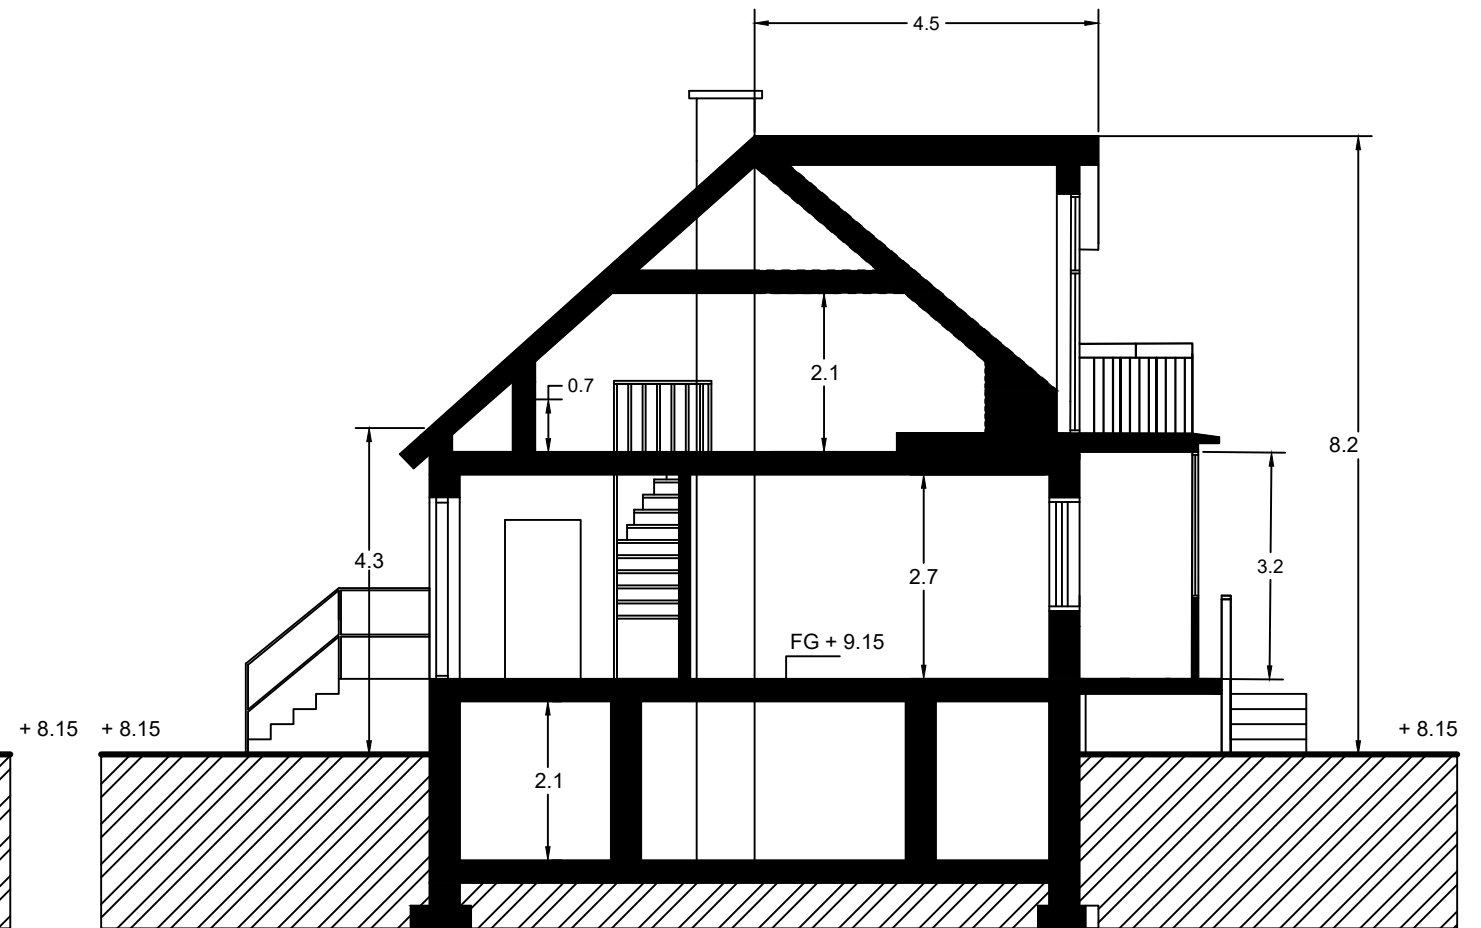

Exempelritning bygglov Simrishamn

Möllan 88:52

TILLBYGGNAD  
Sektion före/ efter

Ritning nr A7

Rev: 2023-05-30

Skala 1:100 A3

2023-06-09

Ritad av:

MH